


PARSELASYON PLANI

İLİ : AYDIN
İLÇESİ : SÖKE
MAHALLESİ : YENİCAMİ
PAFTA : 20K-11a
ADA : 109
PARSEL : 25-34-35-36-37

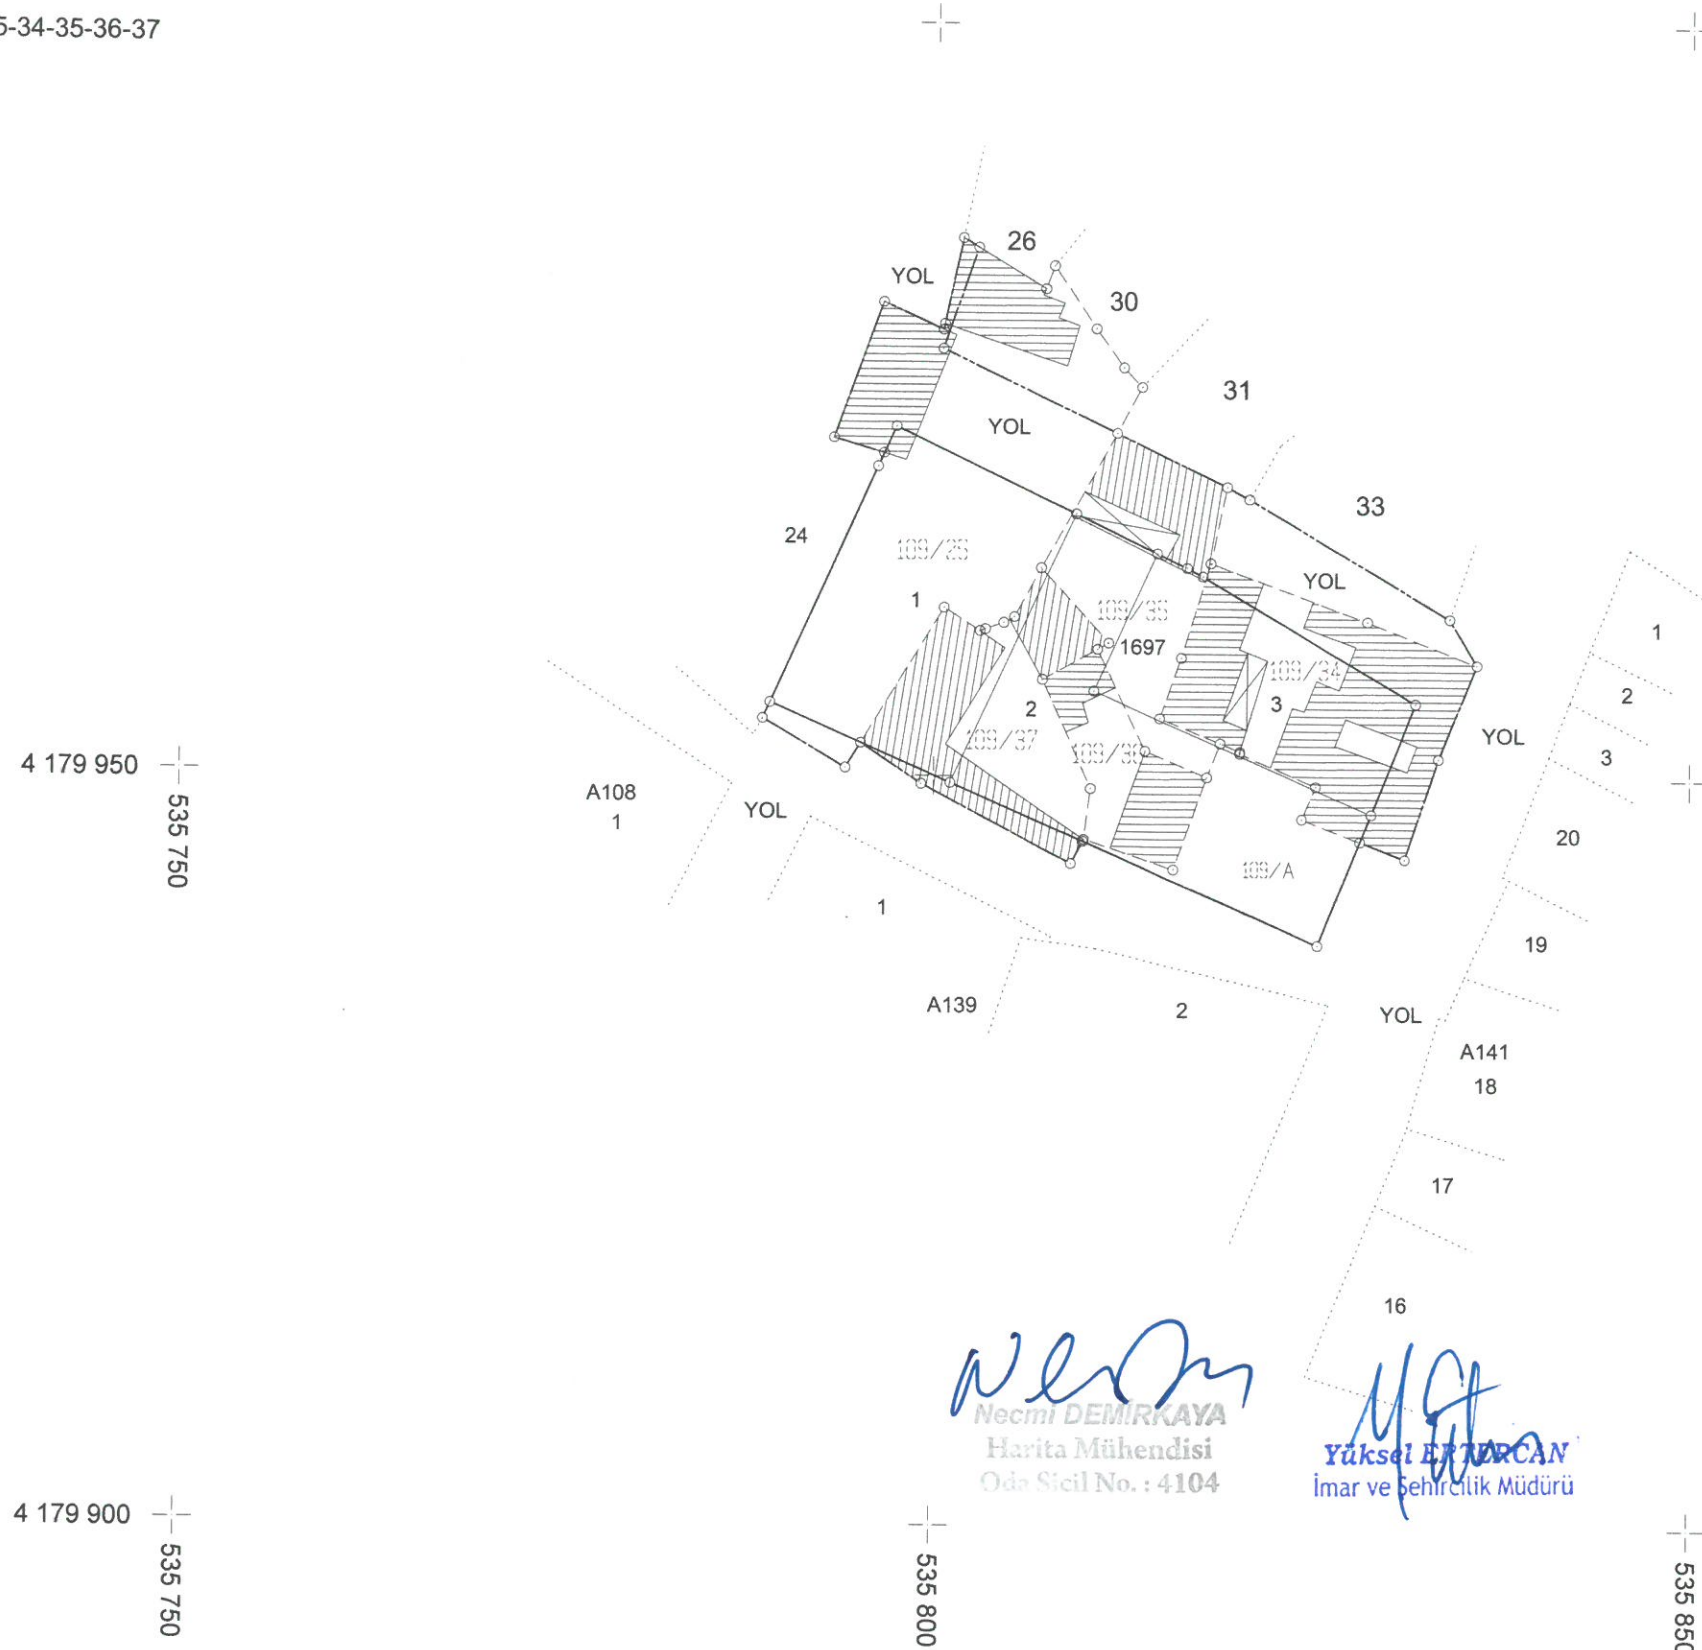

5216 SAYILI BÜYÜKŞEHİR BELEDİYESİ
KANUNUNUN 7/B MADDESİ GEREĞİNCE
~~7.9.2022~~ TARİH ~~438~~ SAYILI ENCÜMEN
KARARI İLE ONAYLANMIŞTIR.

FATİH DEMİRKAYA
Harita ve Kadastre Mühendisi
Yağcılar İşleri Bld. 122 - SÖKE
Tel: 0272 416 16 38
Söke V.D.K. No: 126-066 63258
Çev. Sicil No: 7285

Necmi DEMİRKAYA
Harita Mühendisi
Oda Sicil No. : 4104

Yüksel ERGÜZÜM
İmar ve Şehircilik Müdürü

	DÜZENLEYEN	UYGUNDUR	KADASTRO MÜD.
		BELEDİYE/ÖZEL İDARE	KONTROL EDEN
ADI SOYADI			
TARİH			
İMZA			